


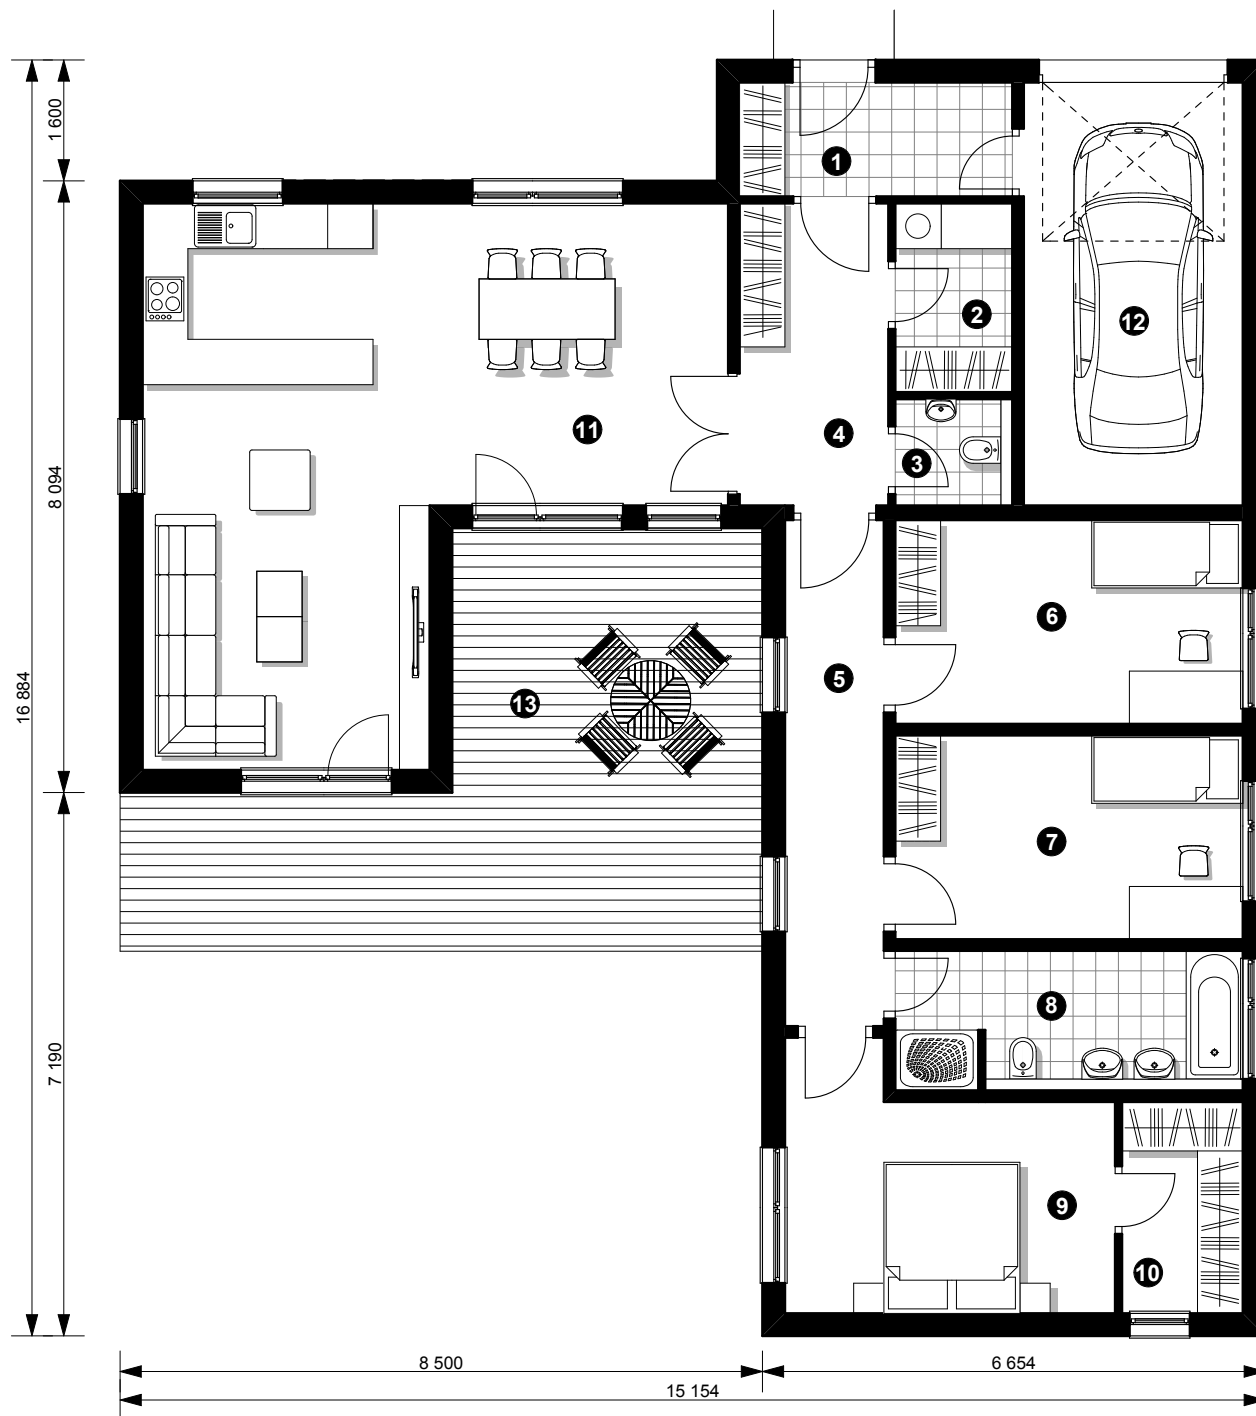

1. NP



- 1 zádveří / 5,5 m²
- 2 technická místnost / 3,9 m²
- 3 wc / 2,0 m²
- 4 hala / 7,9 m²
- 5 chodba / 8,8 m²
- 6 dětský pokoj / 12,4 m²
- 7 dětský pokoj / 12,4 m²
- 8 koupelna / 8,0 m²
- 9 ložnice rodičů / 13,4 m²
- 10 šatna / 4,5 m²
- 11 obývací pokoj s kuchyňským koutem / 44,3 m²
- 12 garáž / 15,95 m²
- 13 terasa / 26,7 m²

CELKOVÁ UŽITNÁ PLOCHA DOMU 123,1 M²