


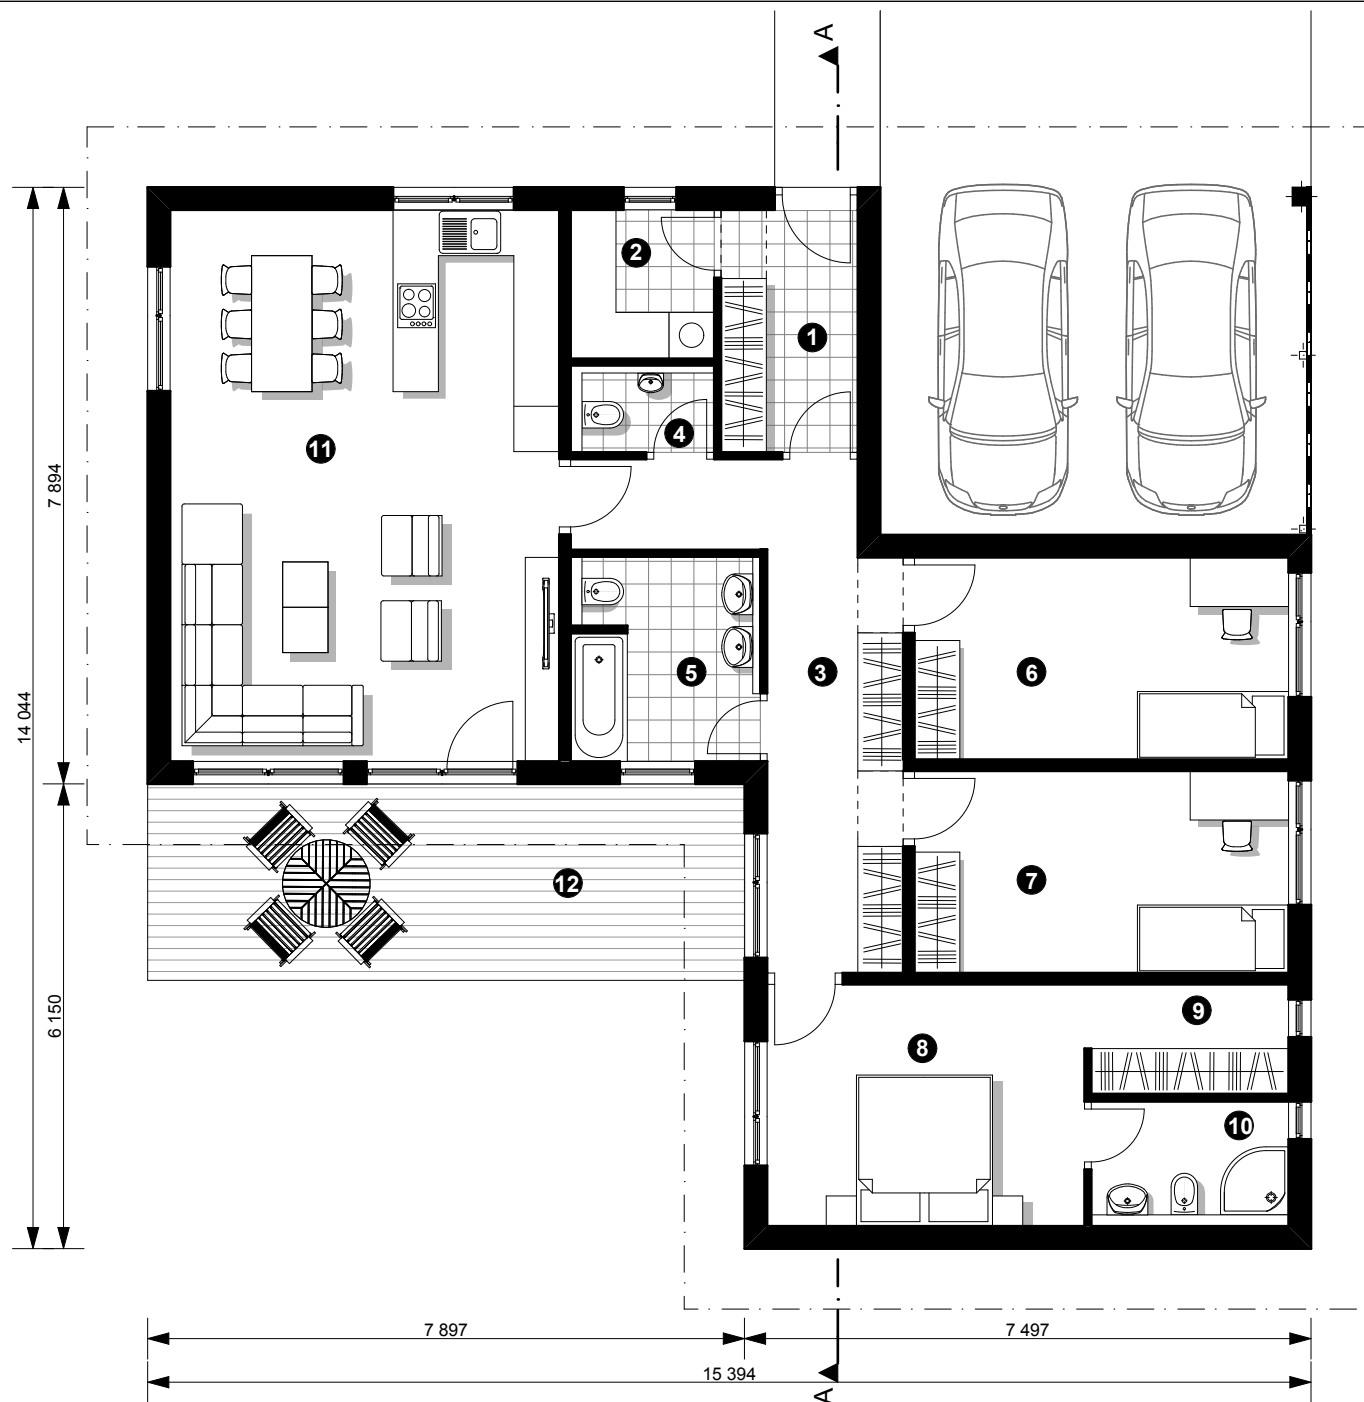

1. NP



- ❶ zádveří / 5,8 m²
- ❷ technická místnost / 3,7 m²
- ❸ chodba / 14,6 m²
- ❹ wc / 2,2 m²
- ❺ koupelna / 7,0 m²
- ❻ dětský pokoj / 13,2 m²
- ❼ dětský pokoj / 13,2 m²
- ❽ ložnice rodičů / 13,4 m²
- ❾ šatna / 3,8 m²
- ❿ koupelna / 4,3 m²
- ⓫ obývací pokoj s kuchyňským koutem / 38,1 m²
- ⓬ terasa / 20,5 m²

CELKOVÁ ÚŽITNÁ PLOCHA DOMU 119,3 M²