


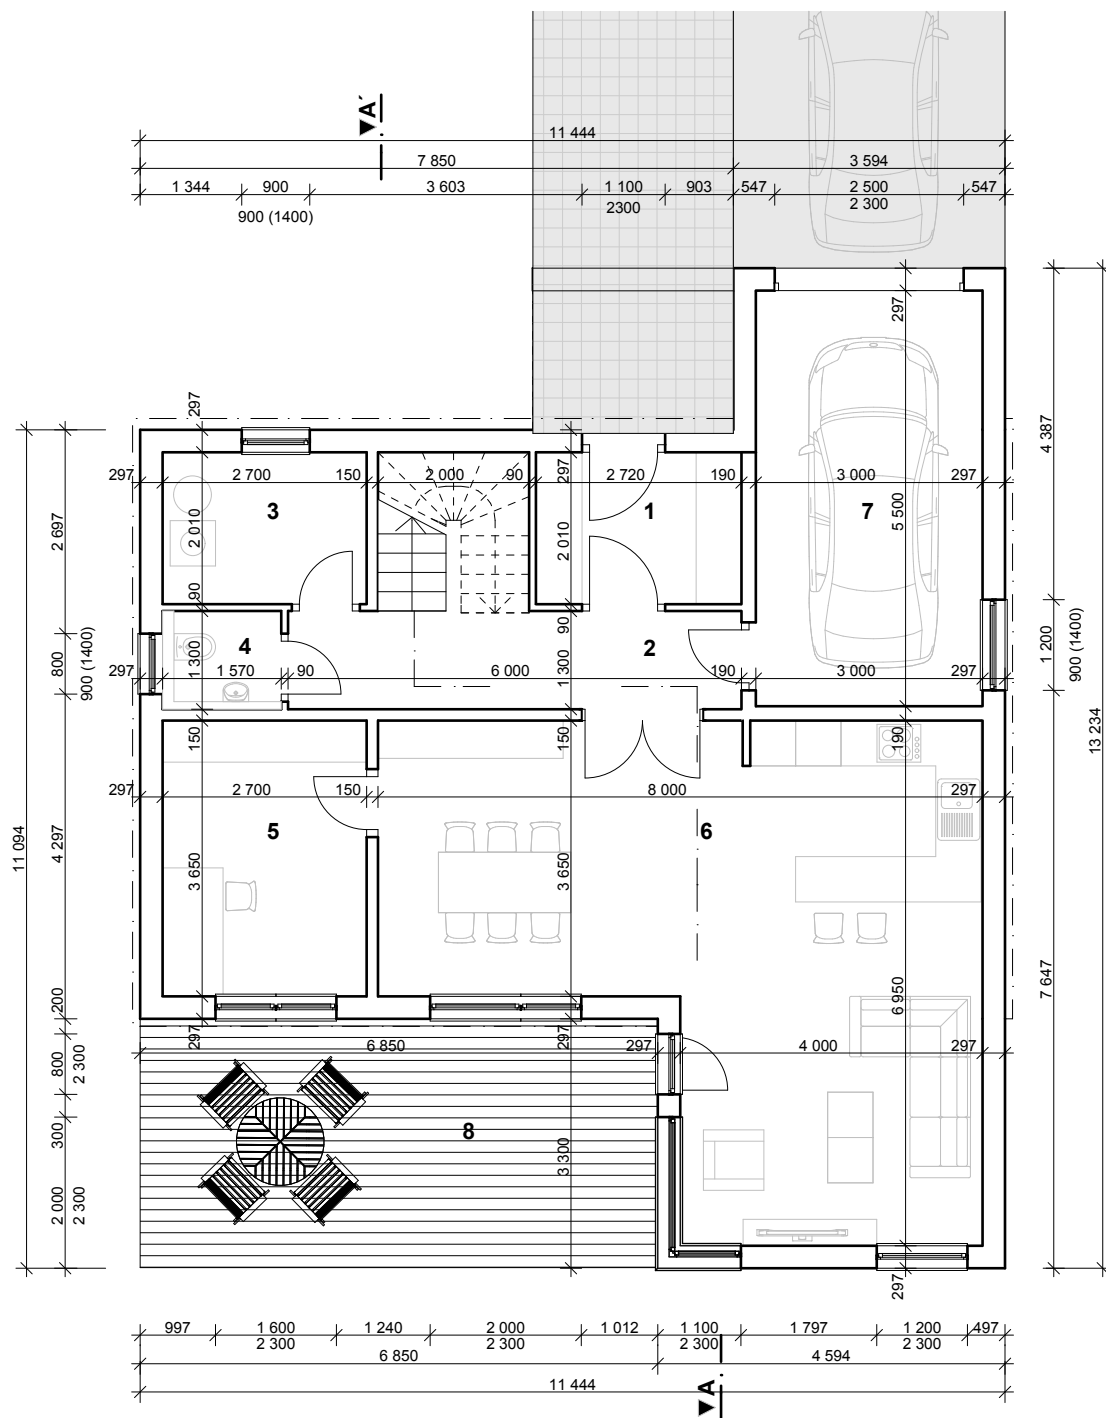


1. NP




- 1 zádveří / 5,5 m²
- 2 chodba / 12,0 m²
- 3 technická místnost / 5,4 m²
- 4 wc / 2,0 m²
- 5 pracovna / 9,9 m²
- 6 obývací pokoj s kuchyňským koutem / 42,4 m²
- 7 garáž / 16,5 m²
- 8 terasa / 22,6 m²

CELKOVÁ UŽITNÁ PLOCHA PODLAŽÍ 77,2 m²

CELKOVÁ UŽITNÁ PLOCHA DOMU 146,9 m²

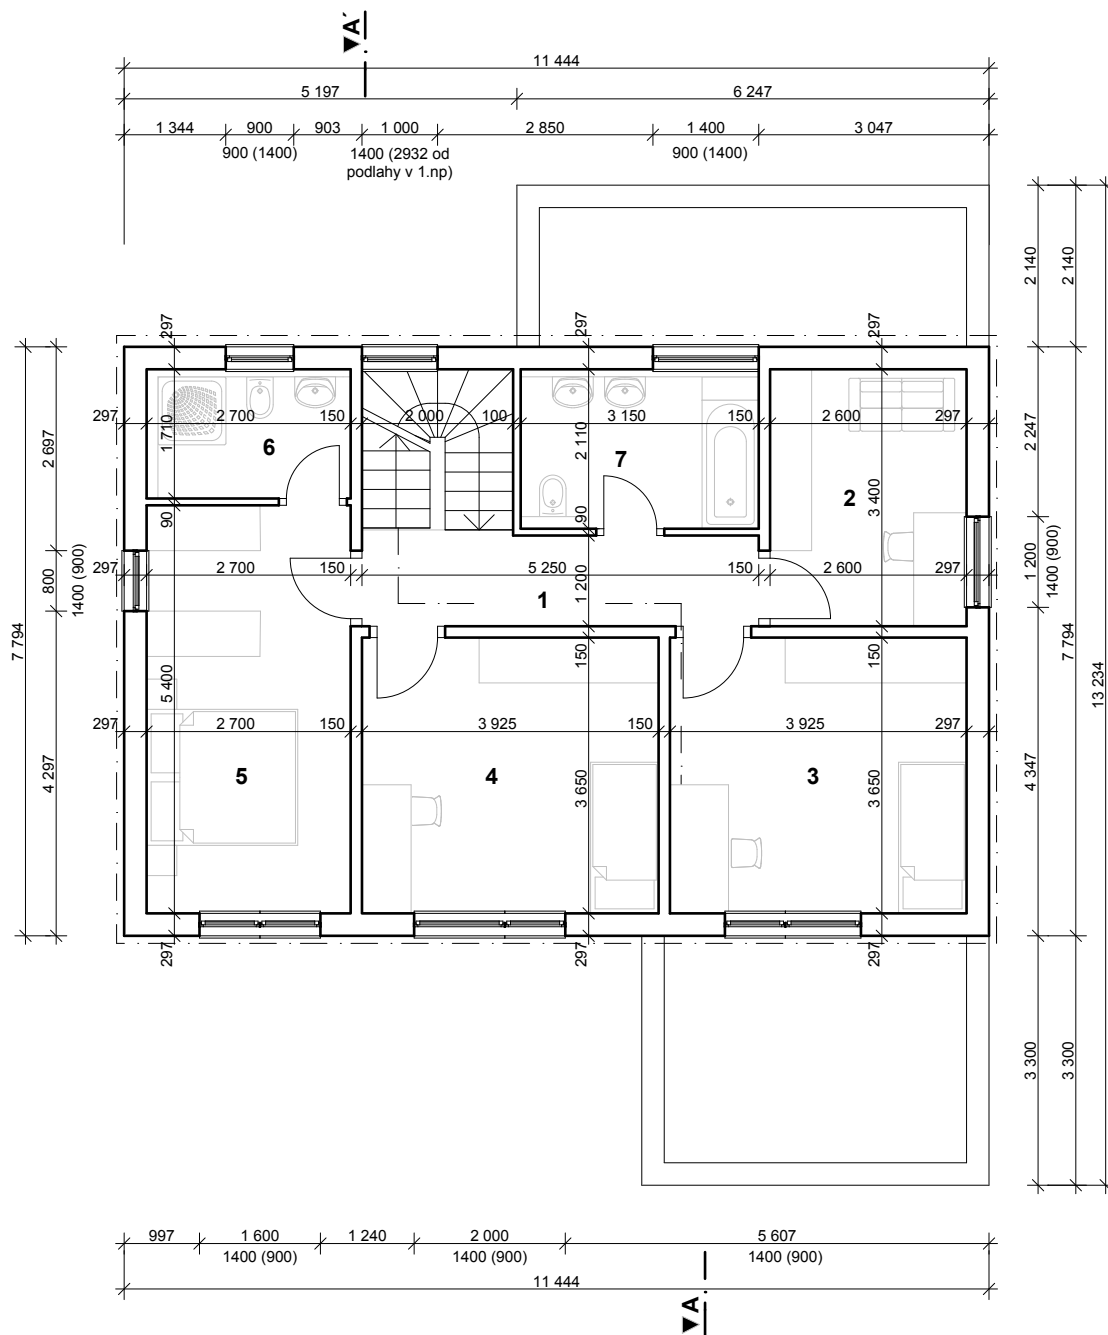

2. NP

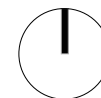


- 1 chodba / 6,3 m²
- 2 pracovna / 9,1 m²
- 3 dětský pokoj / 13,9 m²
- 4 dětský pokoj / 13,9 m²
- 5 ložnice / 14,6 m²
- 6 koupelna / 4,6 m²
- 7 koupelna / 7,3 m²


CELKOVÁ UŽITNÁ PLOCHA 69,7 M²

CELKOVÁ UŽITNÁ PLOCHA DOMU 146,9 M²


POHLED SEVERNÍ

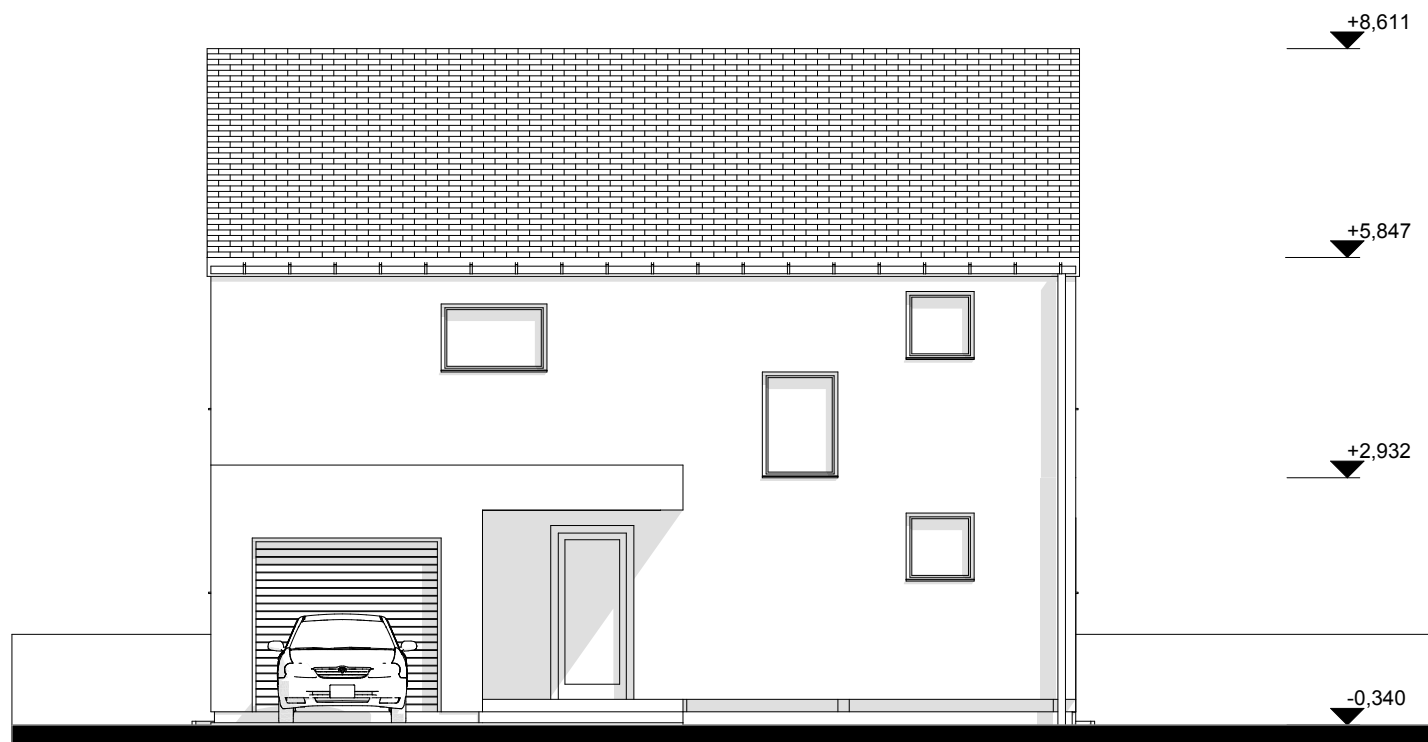


POHLED JIŽNÍ

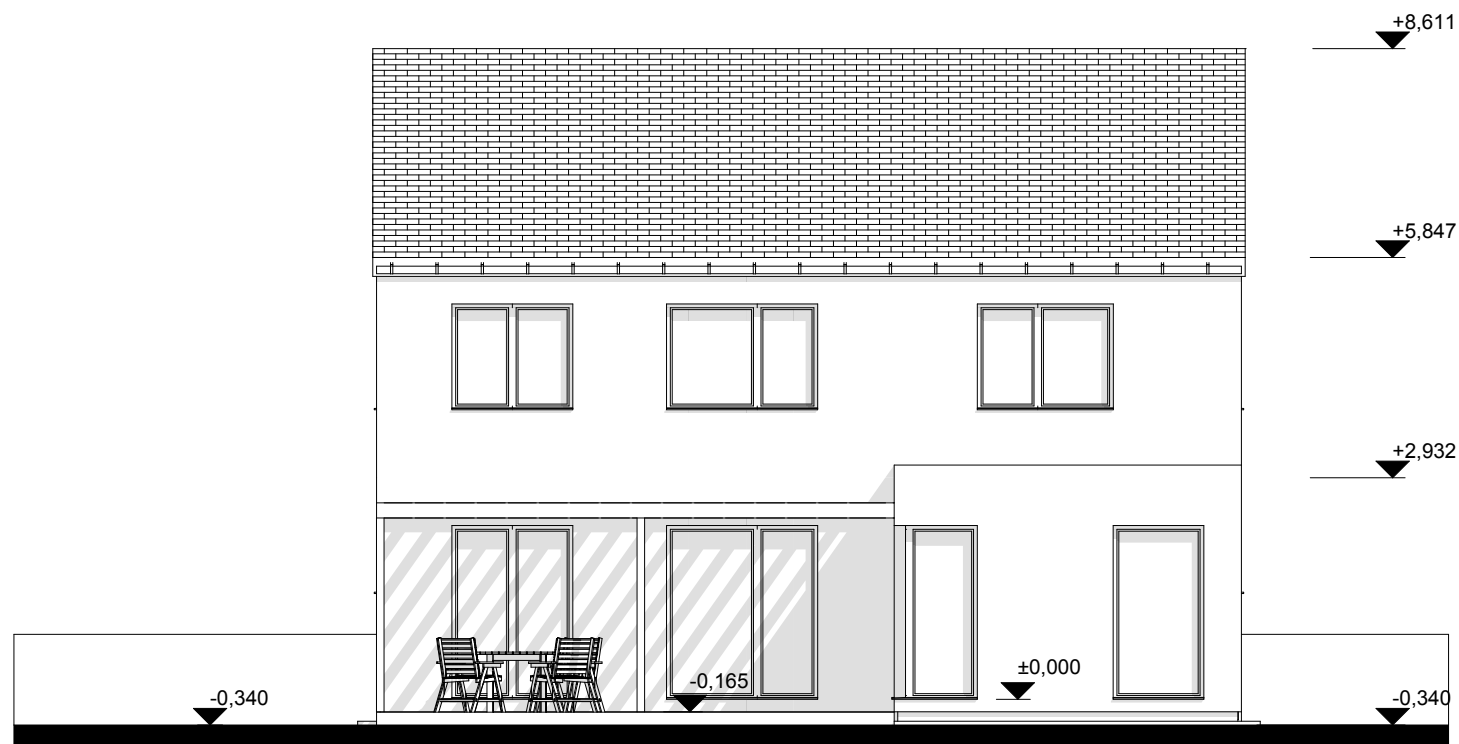

POHLED VÝCHODNÍ

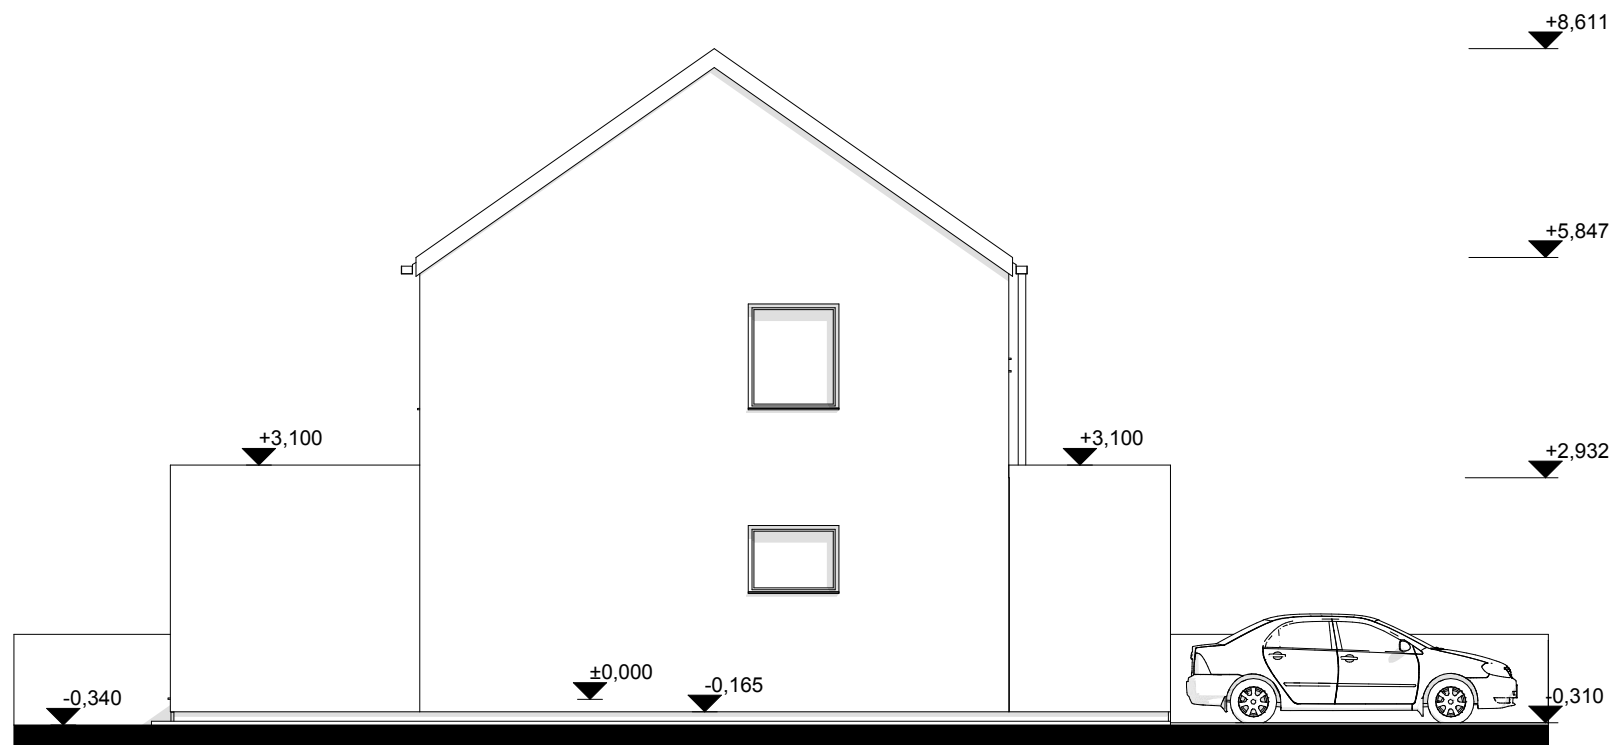

POHLED ZÁPADNÍ

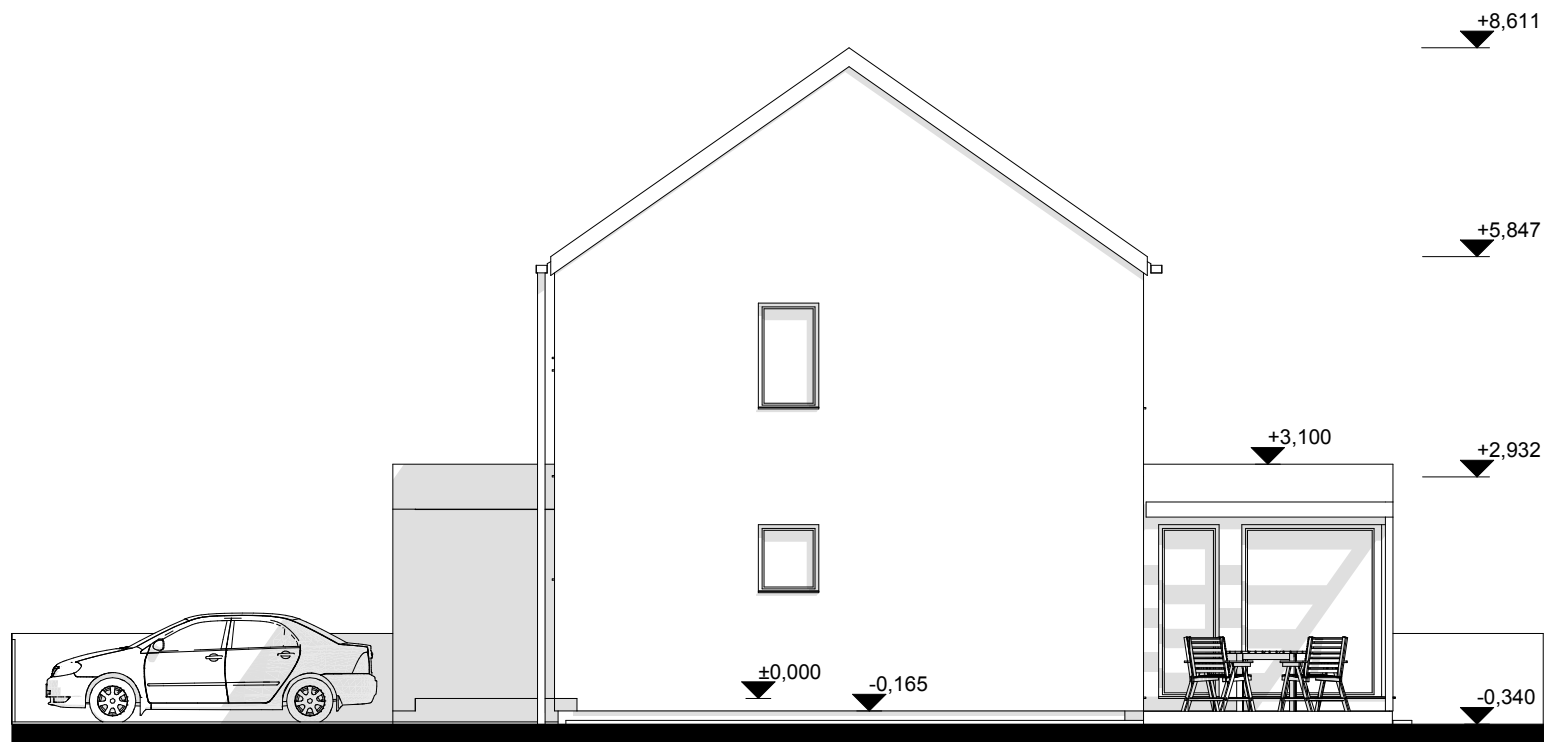

ŘEZ A-A'

