OBJEKT č.01

půdorys 2.NP

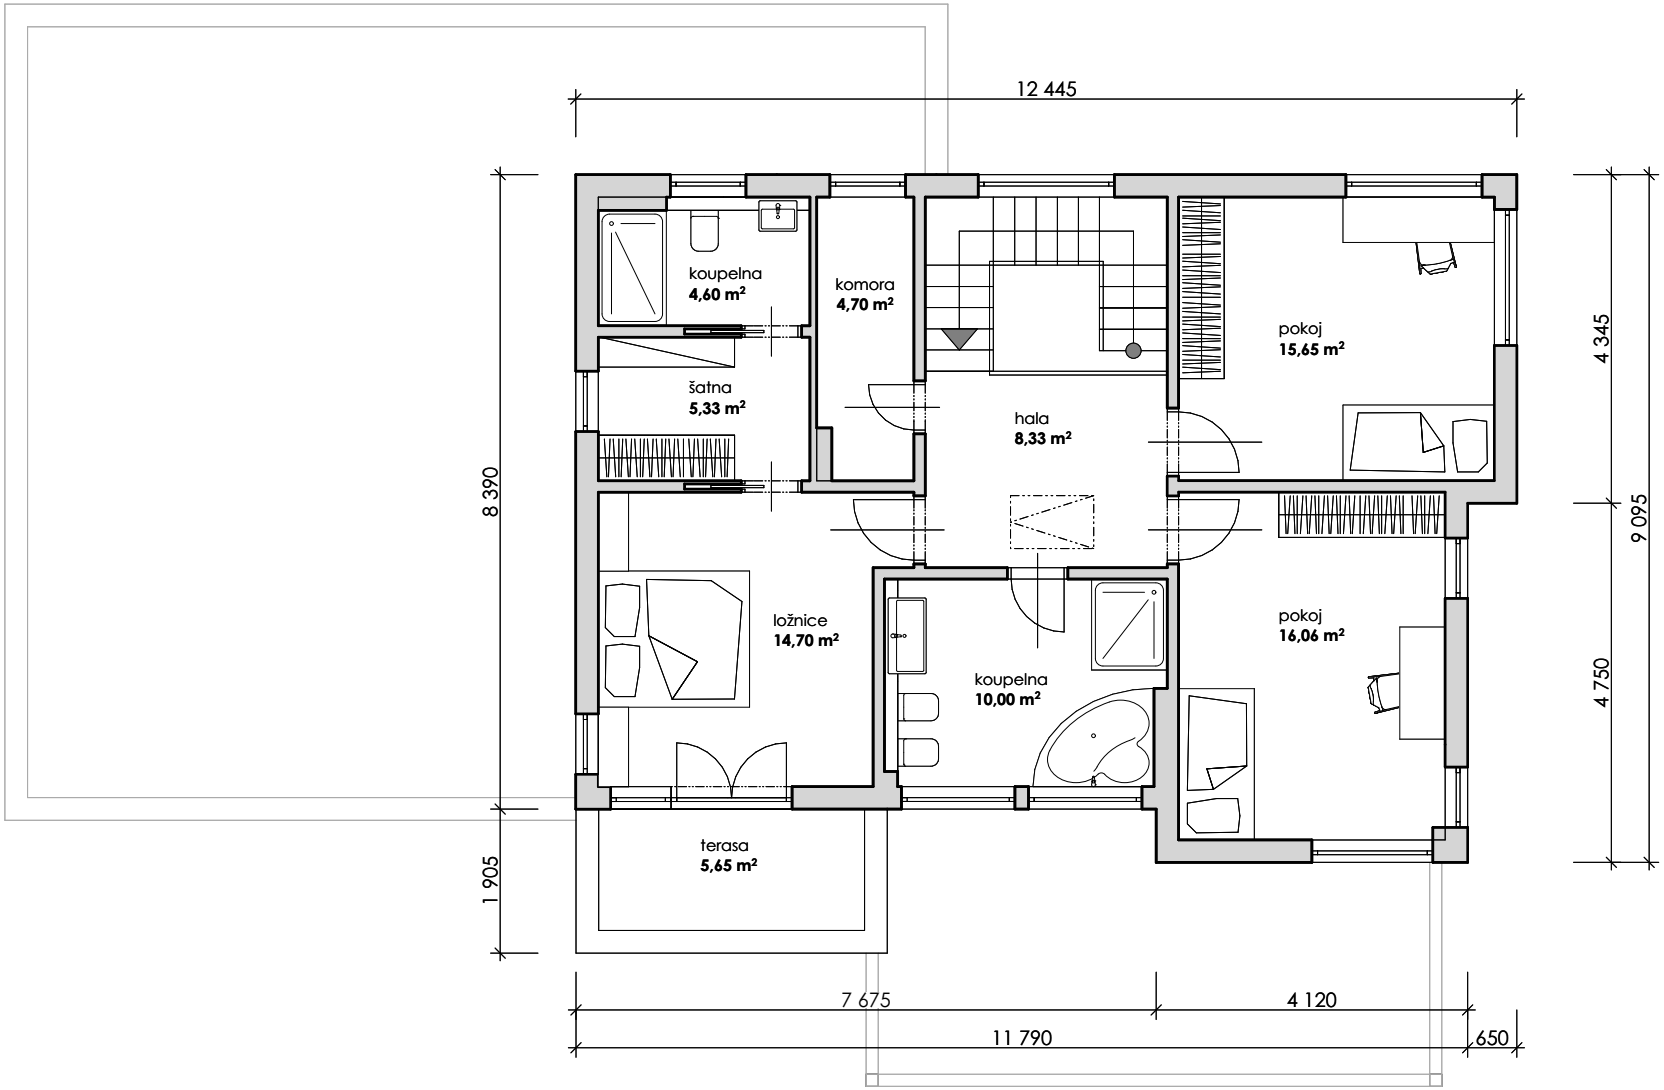

0 1 2 3 4 5