


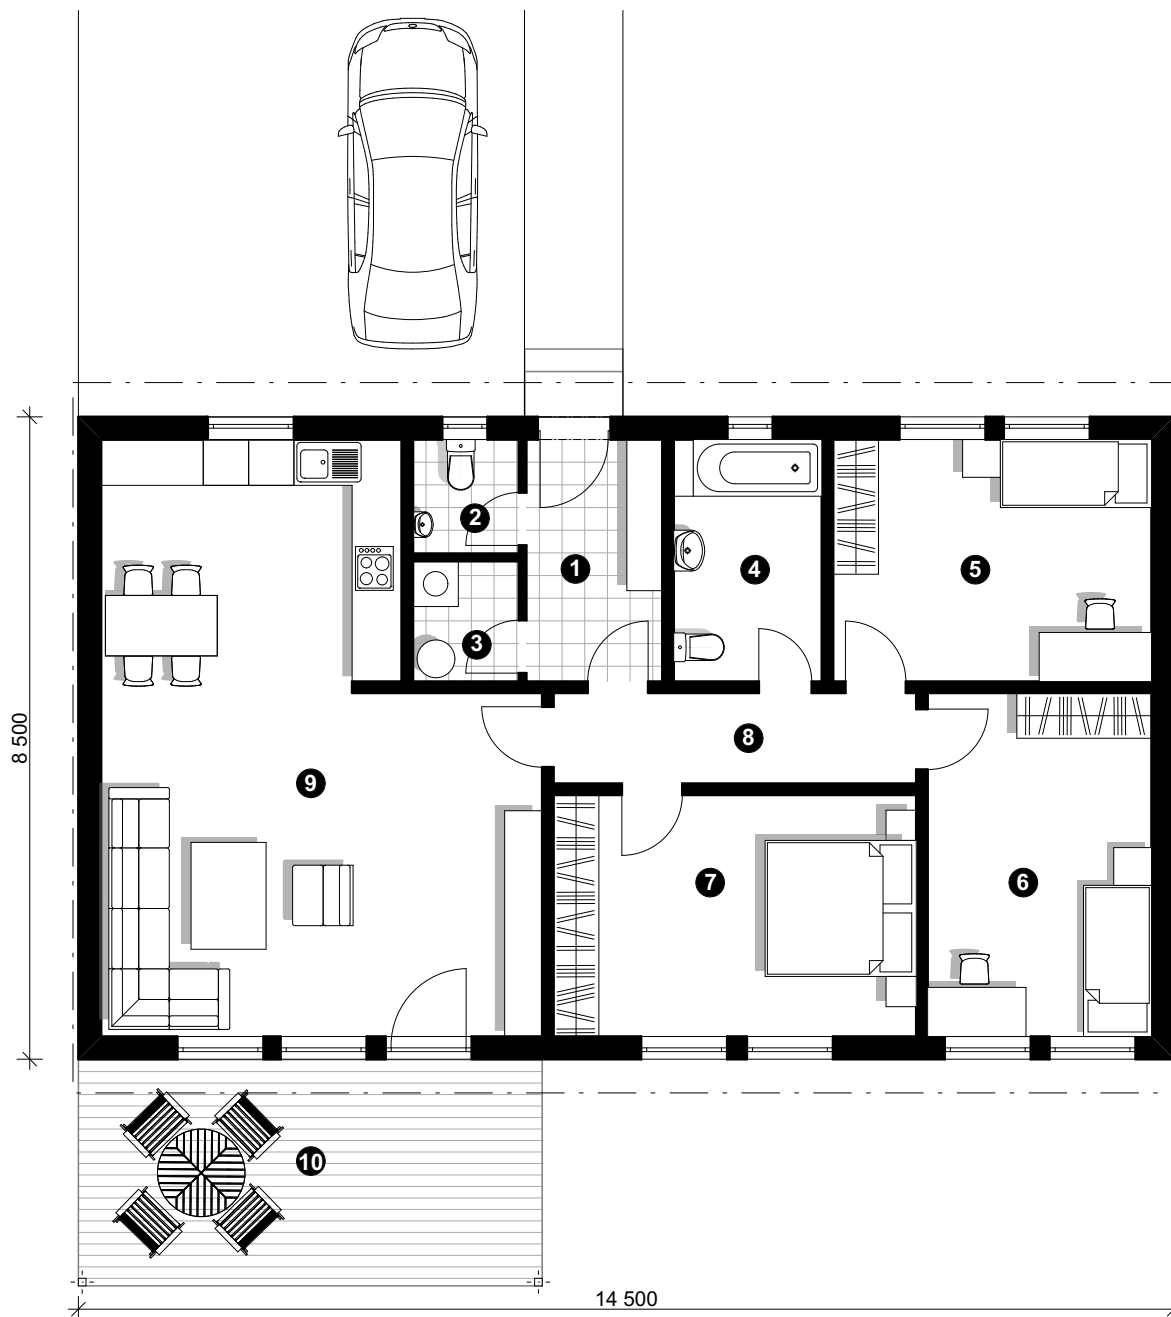


1. NP




- ❶ zádveří / 5,7 m²
- ❷ wc / 2,1 m²
- ❸ technická místnost / 2,2 m²
- ❹ koupelna / 6,2 m²
- ❺ dětský pokoj / 13,5 m²
- ❻ dětský pokoj / 13,5 m²
- ❼ ložnice rodičů / 15,3 m²
- ❽ chodba / 5,7 m²
- ❾ obývací pokoj s kuchyňským koutem / 40,3 m²
- ❿ terasa / 18,0 m²

CELKOVÁ UŽITNÁ PLOCHA DOMU 104,5 m²


POHLED VÝCHODNÍ

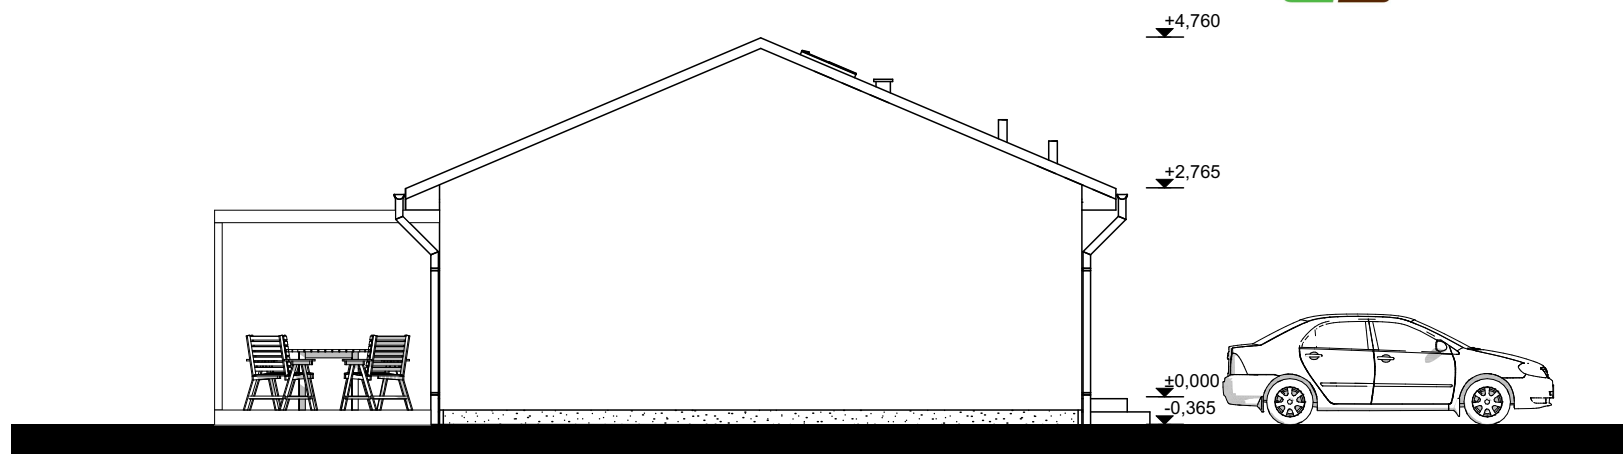

POHLED ZÁPADNÍ

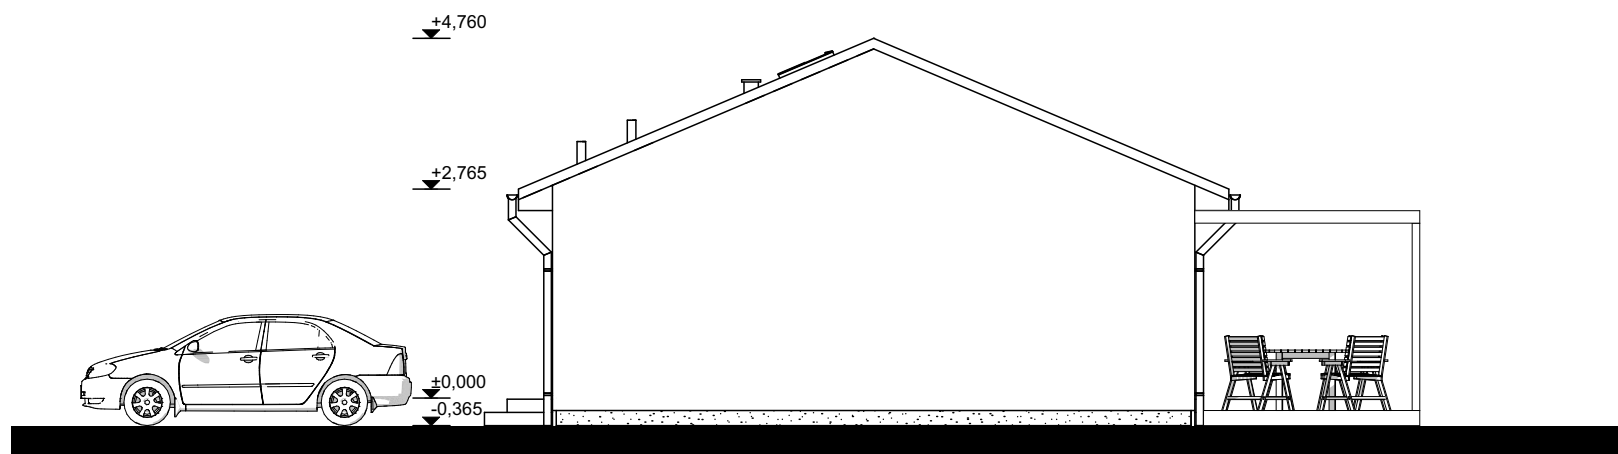

POHLED SEVERNÍ

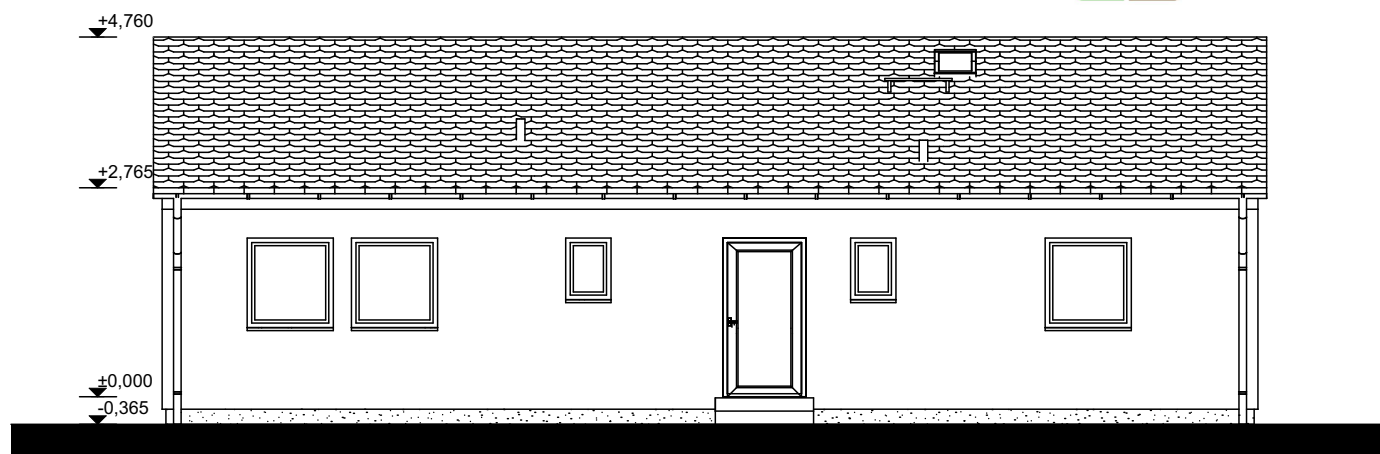

POHLED JIŽNÍ

